


### Спецификация дверей ( 1 : 50)

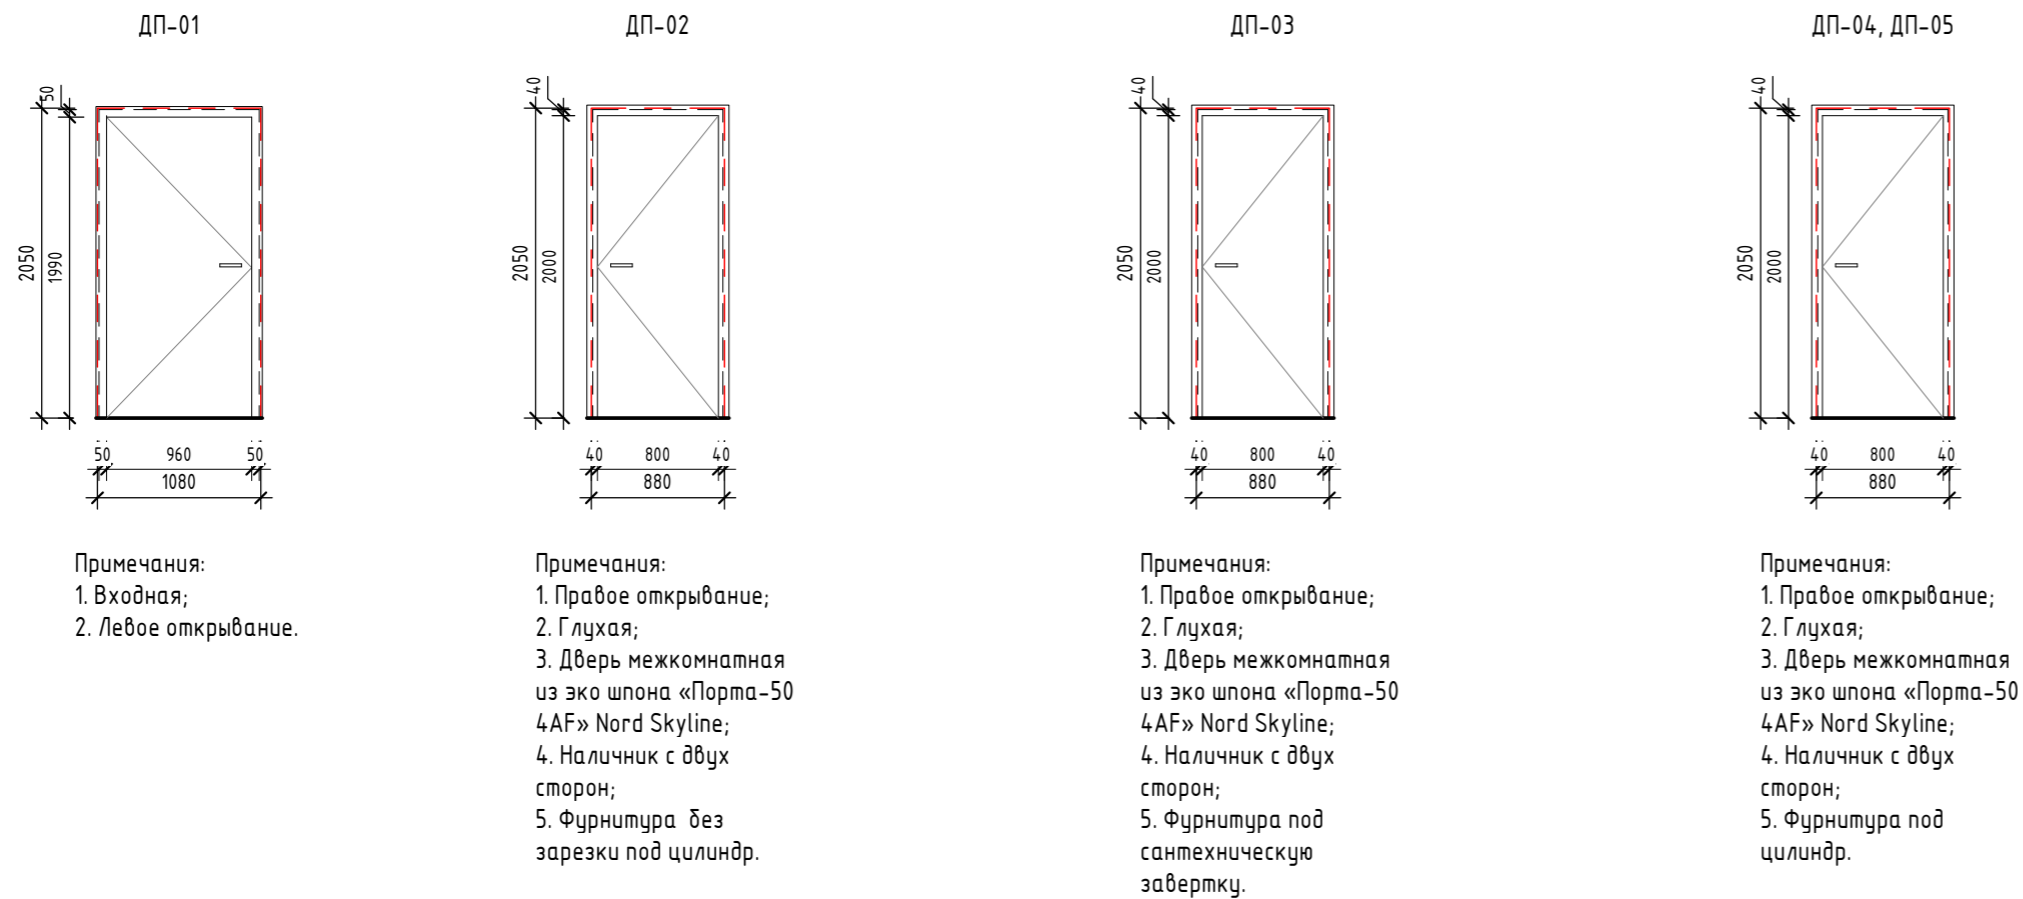


Ведомость проемов		
Поз.	Размер проема	Кол.
01	1080 x 2050 (h)	1
02	880 x 2050 (h)	1
03	880 x 2050 (h)	1
04	880 x 2050 (h)	1
05	880 x 2050 (h)	1

Ведомость дверей						
Поз.	Ширина	Высота	Открывание	Кол.	Замок	Описание
01	1060	2040	Левое	1	Входной	Дверь входная
02	860	2040	Правое	1	без замка	Дверь межкомнатная из эко шпона «Порта-50 4AF» Nord Skyline глухая
03	860	2040	Правое	1	WC	Дверь межкомнатная из эко шпона «Порта-50 4AF» Nord Skyline глухая
04	860	2040	Правое	1	цилиндр	Дверь межкомнатная из эко шпона «Порта-50 4AF» Nord Skyline глухая
05	860	2040	Правое	1	цилиндр	Дверь межкомнатная из эко шпона «Порта-50 4AF» Nord Skyline глухая

- Примечания:**  
 1. Двери показаны условно;  
 2. Размеры даны по строительному проему;  
 3. Фасад двери показан со стороны открывания;  
 4. Смотреть совместно с монтажным и маркировочным планами;

### Спецификация окон ( 1 : 50)

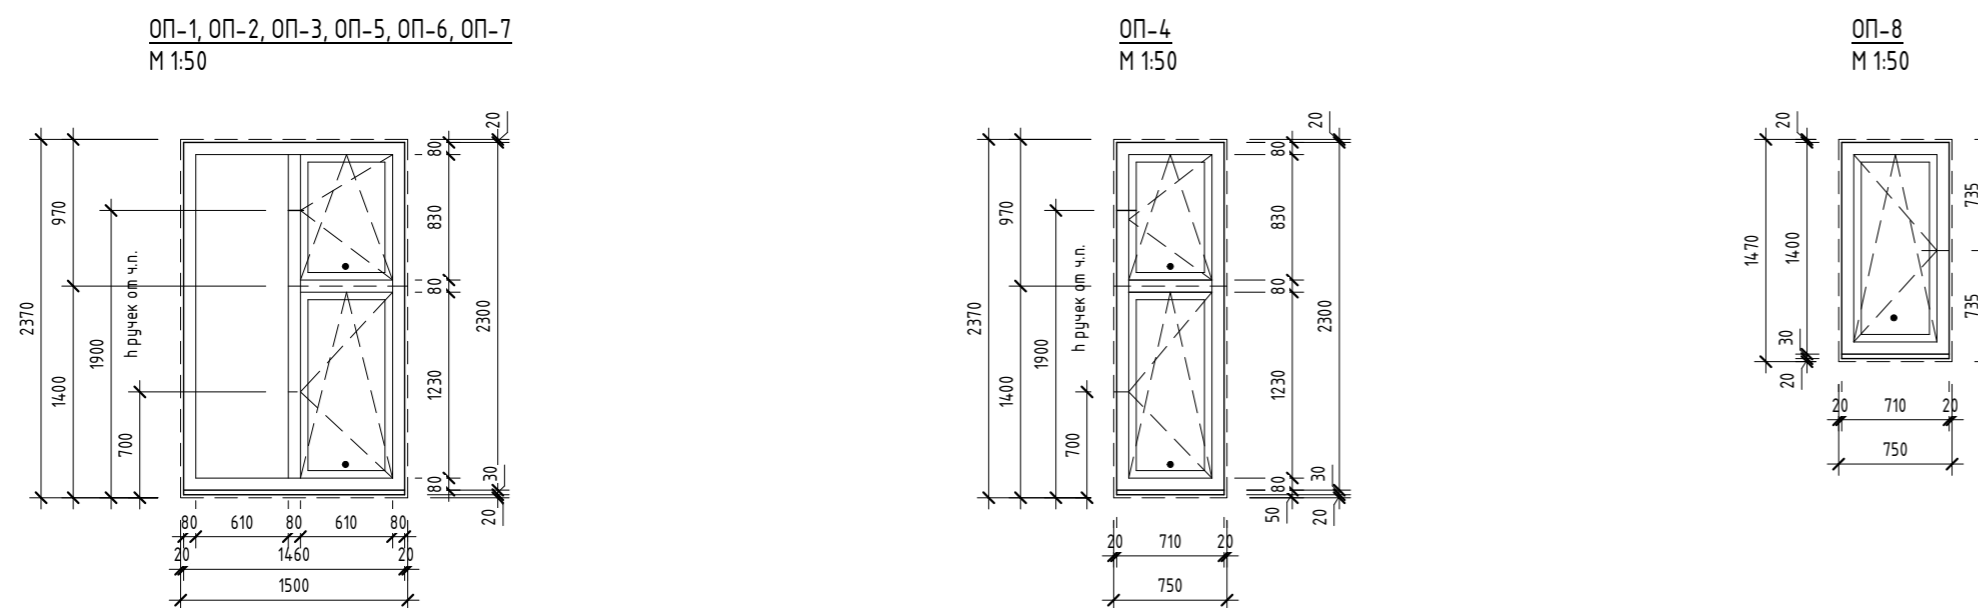

Ведомость оконных проемов				
Марка	Высота	Ширина	Отм. низа	Отм. верха
ОП-1	2370	1500	+0,000	+2,370
ОП-2	2370	1500	+0,000	+2,370
ОП-3	2370	1500	+0,000	+2,370
ОП-4	2370	750	+0,000	+2,370
ОП-5	2370	1500	+0,000	+2,370
ОП-6	2370	1500	+0,000	+2,370
ОП-7	2370	1500	+0,000	+2,370
ОП-8	1470	750	+0,900	+2,370

- Примечания:**  
 1. Окна показаны условно;  
 2. Схема окон показана со стороны фасадов;  
 3. Профиль окрашен по RAL с двух сторон (RAL 7016);  
 4. Двойной стеклопакет;  
 5. Фурнитура в цвет профилей (RAL 7016);  
 6. Места установки москитных сеток обозначены • ;  
 7. Окна стандартного исполнения, без импостов.

Согласовано				
Согласовано				
Взам. инв. №				
Подп. и дата				
Инв. № подл.				

					0604/21-1 - AP				
					Заказчик: ООО "ДорХан - Торговый Дом"				
					Адрес: 143002, МО, Одинцовский район, с. акулово, ул. Новая, д.120, стр.1, офис 59				
Изм.	Кол.уч.	Лист	№ док.	Подп.	Дата	HOUSE LIGHT 4x6 modul (57,43м2)	Стадия	Лист	Листов
Архитектор							П	01.2	
Визуализатор						Общие данные. Спецификация дверей. Спецификация окон	ООО "АСП-Инжиниринг"		